




M11

4 POKOJE + ANEKS KUCHENNY 99,28 m²


KLATKA NR 1, 2 PIĘTRO

RÓG UL. LUBOMELSKIEJ I UL. CZECHOWSKIEJ



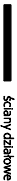

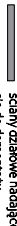


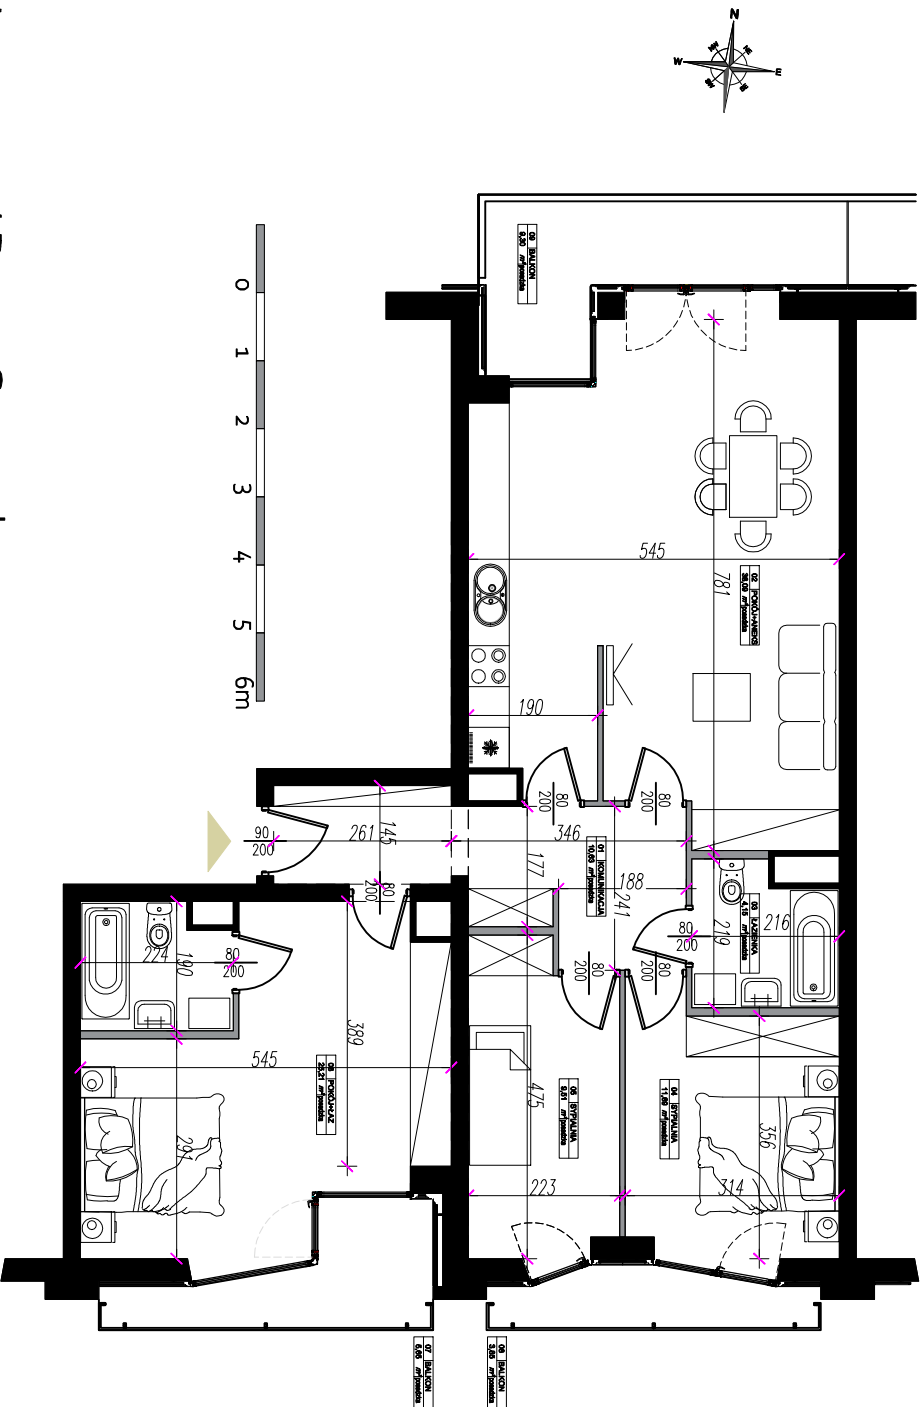
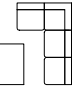



RZUT MIESZKANIA:

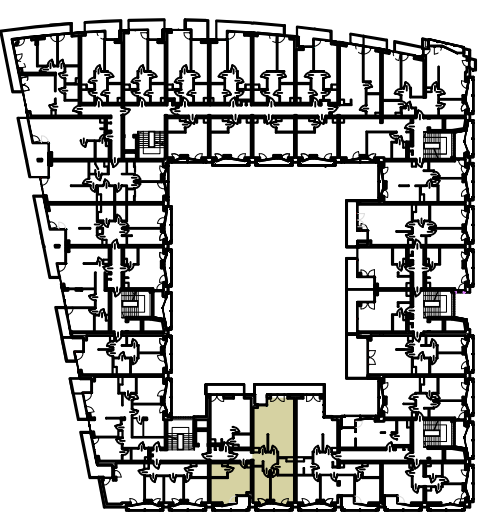

LOKALIZACJA MIESZKANIA:

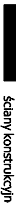

LEGENDA:

	ściany konstrukcyjne		zlewozmywek
	ściany działowe		łódzka
	ściany działowe nadające się do demontażu		telewizor
	węściec do mieszkania		WC
	kanapa		wanna
			umywalka

Investor/ Biuro Sprzedaży:

KD DEVELOPER Sp. z o.o.
Osiedle Niewiadów 49
97-225 UJAZD

APARTAMENTY REDUTA

Ul. Łużycczan 10/16
20-830 LUBLIN
TEL. +48 534-353-350
e-mail: biuro@apartamentyreduta.pl

Runek na podstawie projektu budowlanego.
Mogą wystąpić niezręczne zmiany w projekcie wykonawczym.
Plan przedstawia przybliżoną aranżację lokalu.

Pomiar powierzchni użytkowej dokonujemy jest według PN-ISO 9836:2011. Wymiary powierzchni poszczególnych pomieszczeń pochodzą z projektu budowlanego. Wymiary podano w stanie surowym. Końcowe wymiary określi dokumentacja powykonawcza