




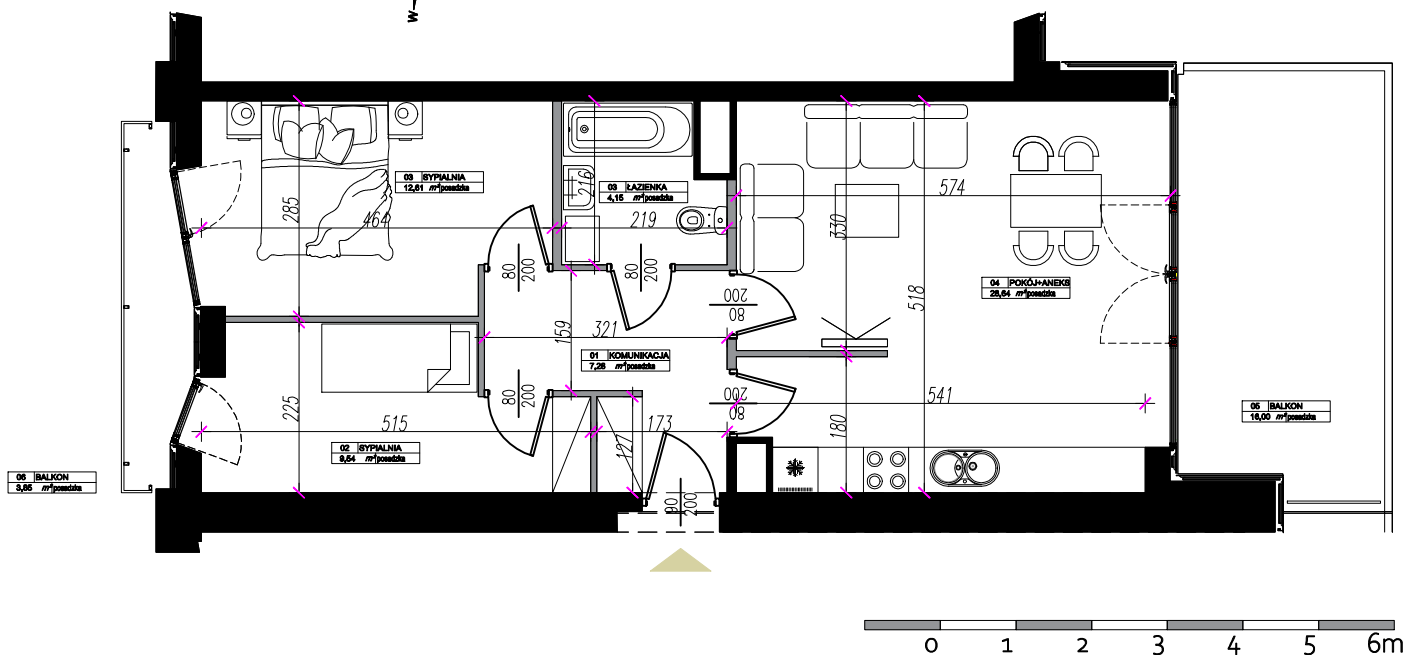

RZUT MIESZKANIA:

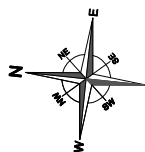

LOKALIZACJA MIESZKANIA:

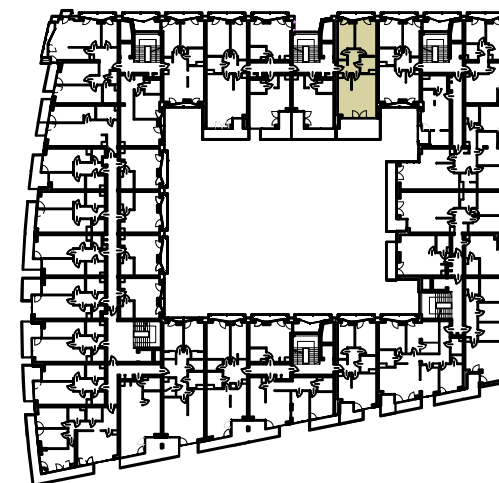

LEGENDA:

-  ściany konstrukcyjne
-  ściany działowe
-  ściany działowe nadające się do demontażu
-  wejście do mieszkania
-  kanapa
-  zlewozmywak
-  lodówka
-  telewizor
-  WC
-  wanna
-  umywalka

Inwestor/ Biuro Sprzedaży:

KD DEVELOPER Sp. z o.o.
Osiedle Niewiadów 49
97-225 UJAZD

APARTAMENTY REDUTA
Ul. Łużyczan 10/U6
20-830 LUBLIN
TEL. +48 531-353-350
e-mail: biuro@apartamentyreduta.pl

Rysunek na podstawie projektu budowlanego.
Mogą wystąpić nieznaczne zmiany w projekcie wykonawczym.
Plan przedstawia przykładową aranżację lokalu.

Pomiar powierzchni użytkowej dokonywany jest według PN-ISO 9836:1997. Wymiary powierzchni poszczególnych pomieszczeń pochodzą z projektu budowlanego. Wymiary podano w stanie surowym. Końcowe wymiary określi dokumentacja powykonawcza