






M161

3 POKOJE + ANEKS KUCHENNY 54,53 m²


KLATKA NR 6 PARTER

RÓG UL. LUBOMELSKIEJ I UL. CZECHOWSKIEJ

RZUT MIESZKANIA:

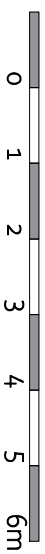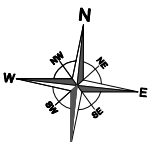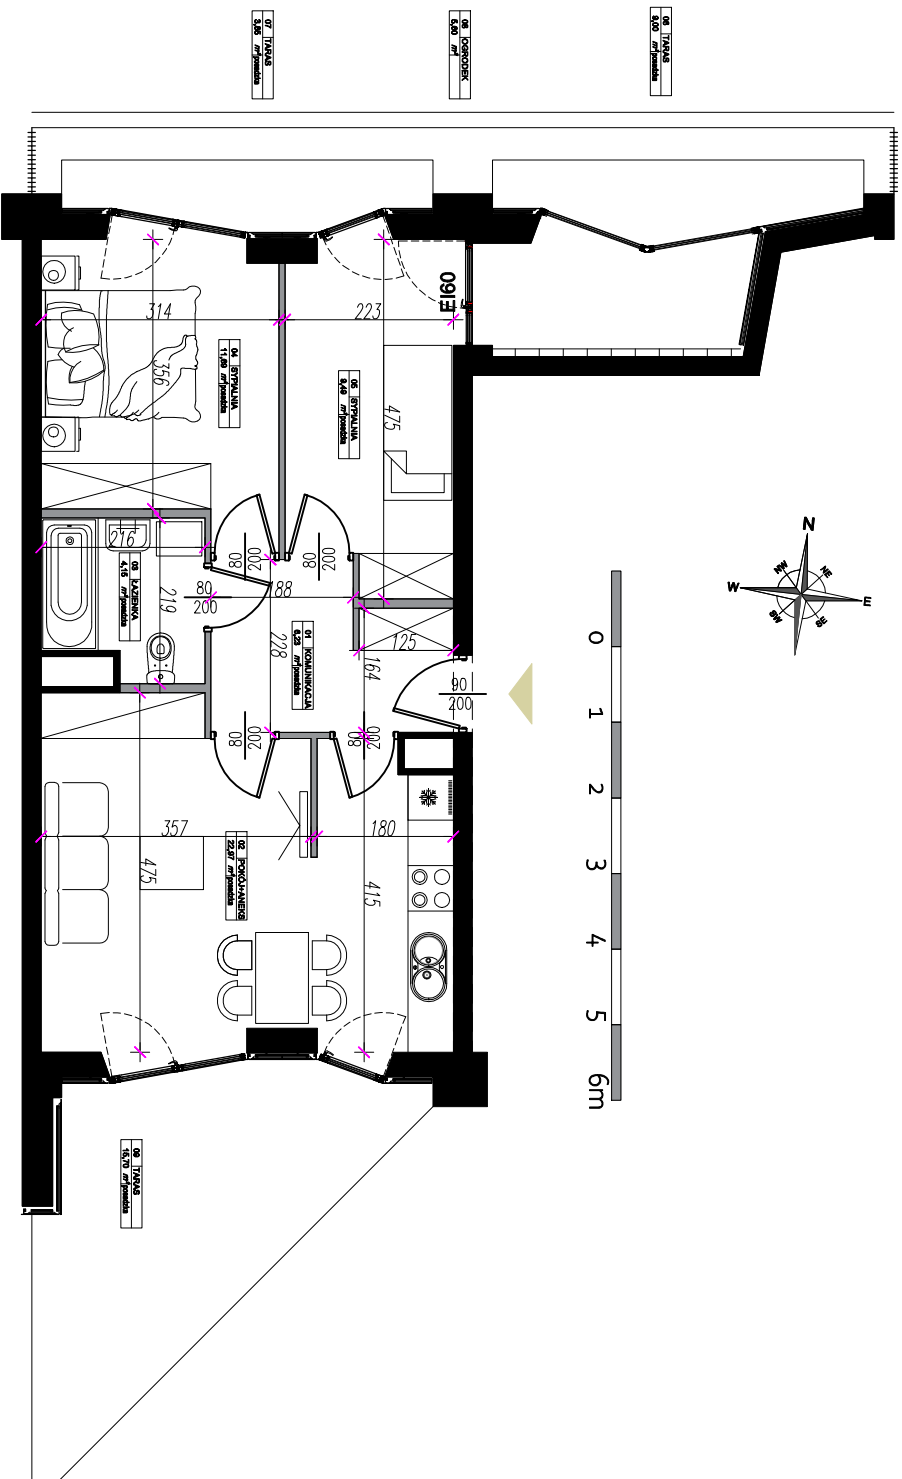

LOKALIZACJA MIESZKANIA:

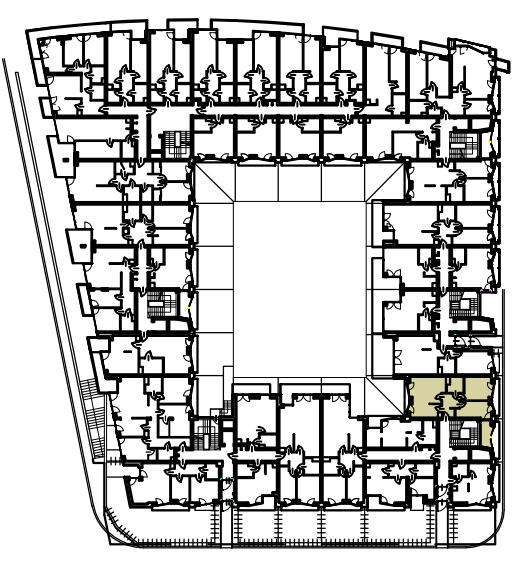

LEGENDA:

- ściany konstrukcyjne
- ściany działowe
- ściany działowe nadające się do demontażu
- zlewniowyk
- lodówka
- telewizor
- wejście do mieszkania
- WC
- kanapa
- wanna
- umywalka

Investor/ Biuro Sprzedaży:

KD DEVELOPER Sp. z o.o.
Osiedle Niewiadów 49
97-225 UJAZD

APARTAMENTY REDUTA

Ul. Łużycczan 10/U/6
20-830 LUBLIN
TEL. +48 531-353-350
e-mail: biuro@apartamentyreduta.pl

Rysunek na podstawie projektu budowlanego.
Mogą wystąpić niezauważalne zmiany w projekcie wykonawczym.
Plan przedstawia przybliżoną strategię lokalu.
Pomiar powierzchni użytkowej dokonujemy jest według PN-ISO 9836:1997. Wymiary powierzchni poszczególnych pomieszczeń pochodzą z projektu budowlanego. Wymiary podano w stanie surowym. Końcowe wymiary określi dokumentacja powykonawcza