




M168

4 POKOJE + ANEKS KUCHENNY 92,68 m²


KLATKA NR 6, 1 PIĘTRO

RÓG UL. LUBOMELSKIEJ I UL. CZECHOWSKIEJ

RZUT MIESZKANIA:

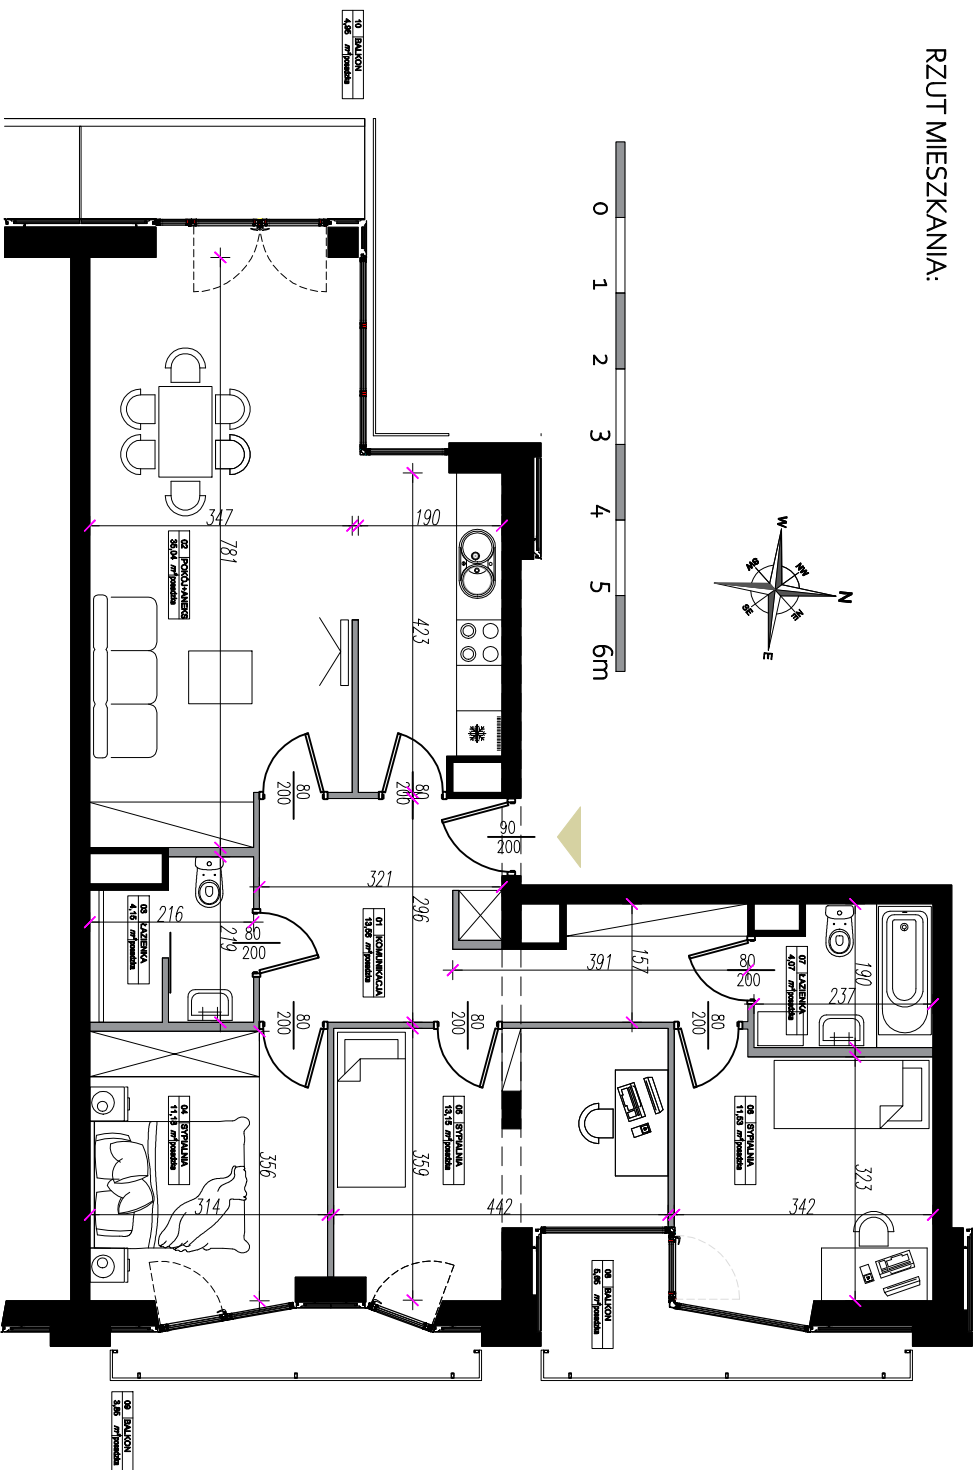

LOKALIZACJA MIESZKANIA:

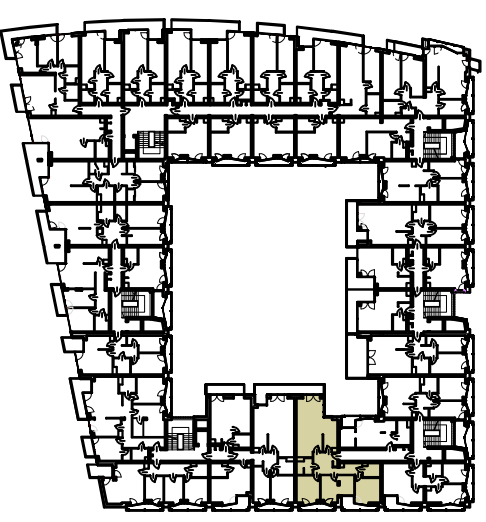

LEGENDA:

| | | | |
|--|---|--|-------------|
| | ściany konstrukcyjne | | zlewozmywak |
| | ściany działowe | | łódzka |
| | ściany działowe nadające się do demontażu | | telewizor |
| | wejście do mieszkania | | WC |
| | kanapa | | wanna |
| | łóżko | | umywalka |

Investor/ Biuro Sprzedaży:

KD DEVELOPER Sp. z o.o.
Osiedle Niewiadów 49
97-225 UJAZD

APARTAMENTY REDUTA

Ul. Łużycczan 10/UL6
20-830 LUBLIN
TEL.: +48 531-353-350
e-mail: biuro@apartamentyreduta.pl

Rysunek na podstawie projektu budowlanego.
Mogą wystąpić różnice między tym projektem wykonawczym,
Planem przedstawianym przykładowo oraz stanem faktycznym.

Pomiar powierzchni użytkowej dokonany jest według PN-ISO 9836:1997. Wymiary powierzchni poszczególnych pomieszczeń pochodzą z projektu budowlanego. Wymiary podano w stanie surowym. Końcowe wymiary określi dokumentacja powykonawcza