




# M172

4 POKOJE + ANEKS KUCHENNY 92,68 m<sup>2</sup>


KLATKA NR 6, 2 PIĘTRO

RÓG UL. LUBOMELSKIEJ I UL. CZECHOWSKIEJ

RZUT MIESZKANIA:

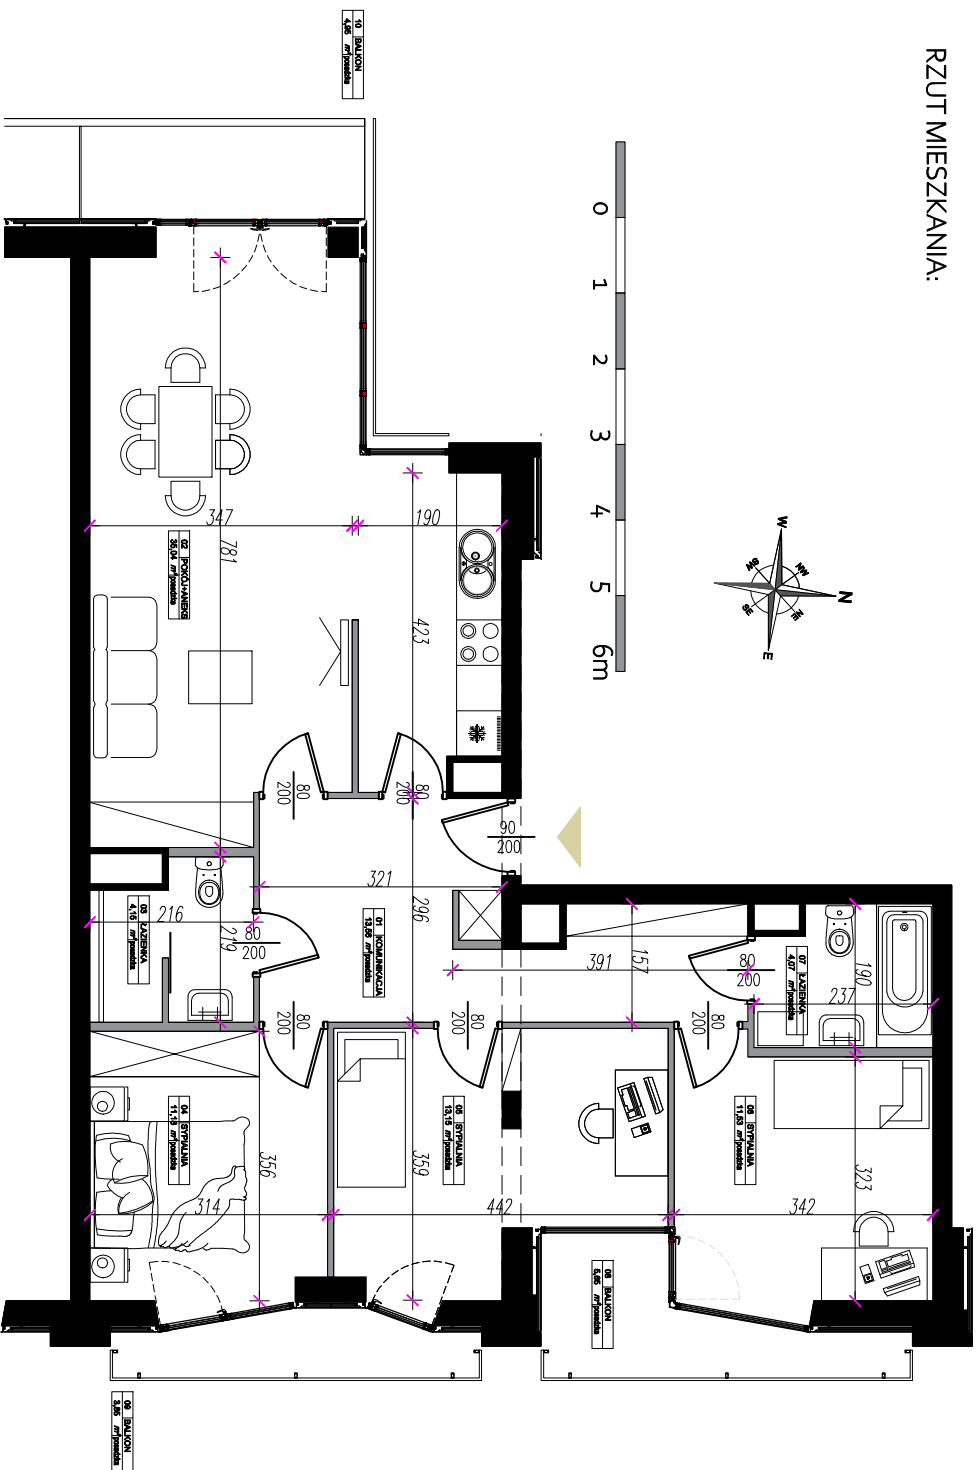

LOKALIZACJA MIESZKANIA:

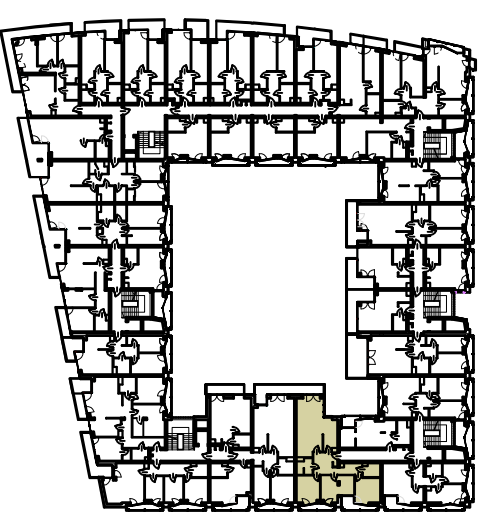

**LEGENDA:**

- ściany konstrukcyjne
- ściany dzielowe
- ściany dzielowe nadające się do demontażu
- zlewozmywak
- lodówka
- WC
- wanna
- umywalka
- wejście do mieszkania
- telewizor
- kanapa

## Investor/ Biuro Sprzedaży:

KD DEVELOPER Sp. z o.o.  
Osiedle Niewiadów 49  
97-225 UJAZD

APARTAMENTY REDUTA

Ul. Łużycczan 10/UL6  
20-830 LUBLIN  
TEL.: +48 534-353-350  
e-mail: biuro@apartamentyreduta.pl

Rysunek na podstawie projektu budowlanego.  
Mogą wystąpić różnice między projektem wykonawczym,  
Planem przedstawianym przykładowo oraz stanem faktycznym.

Pomiar powierzchni użytkowej dokonujemy jest według PN-ISO 9836:1997. Wymiary powierzchni poszczególnych pomieszczeń pochodzą z projektu budowlanego. Wymiary podano w stanie surowym. Końcowe wymiary określi dokumentacja powykonawcza