




M180

4 POKOJE + ANEKS KUCHENNY 92,68 m²

KLATKA NR 6, 4 PIĘTRO

RÓG UL. LUBOMELSKIEJ I UL. CZECHOWSKIEJ

RZUT MIESZKANIA:

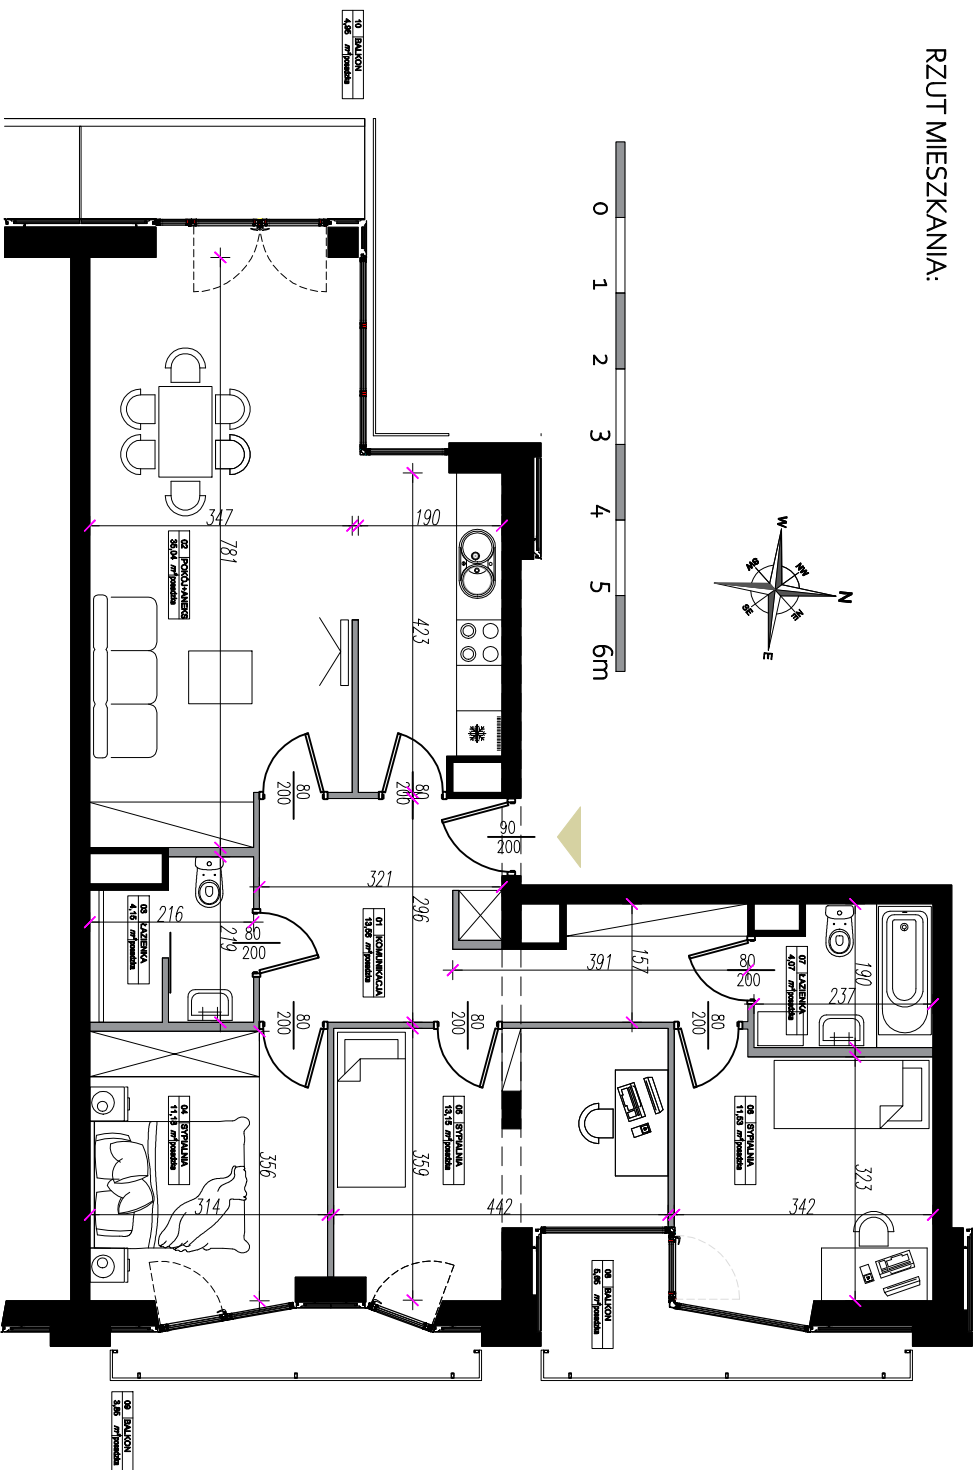

Investor/ Biuro Sprzedaży:

KD DEVELOPER Sp. z o.o.
Osiedle Niewiadów 49
97-225 UJAZD


APARTAMENTY REDUTA

Ul. Łużycczan 10/UL6
20-830 LUBLIN
TEL.: +48 531-353-350
e-mail: biuro@apartamentyreduta.pl

Pomiar powierzchni użytkowej dokonwany jest według PN-ISO 9836:1997. Wymiary powierzchni poszczególnych pomieszczeń pochodzą z projektu budowlanego. Wymiary podano w stanie surowym. Końcowe wymiary określi dokumentacja powykonawcza

Rysunek na podstawie projektu budowlanego.
Mogą wystąpić różnice między tym projektem wykonawczym.
Plan przedstawia przybliżoną aranżację lokalu.

LOKALIZACJA MIESZKANIA:

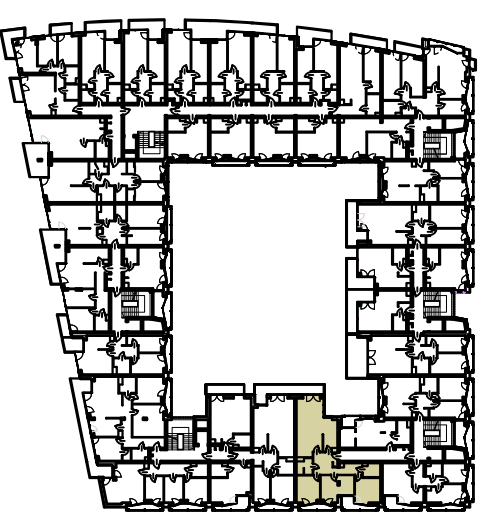

LEGENDA:

	ściany konstrukcyjne		zlewozmywak
	ściany działowe		łódzka
	ściany działowe nadające się do demontażu		telewizor
	wejście do mieszkania		WC
	kanapa		wanna
	łóżko		umywalka