





RZUT MIESZKANIA:

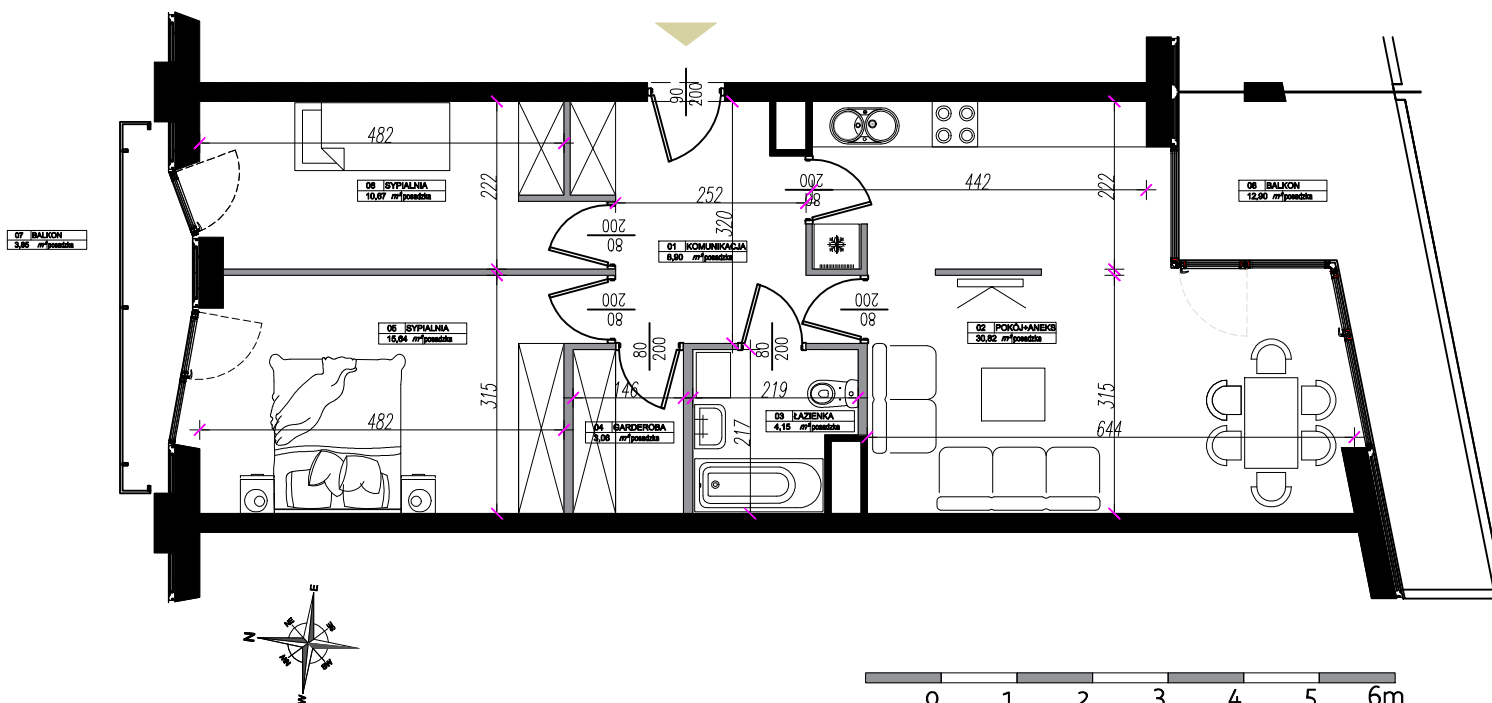

LOKALIZACJA MIESZKANIA:

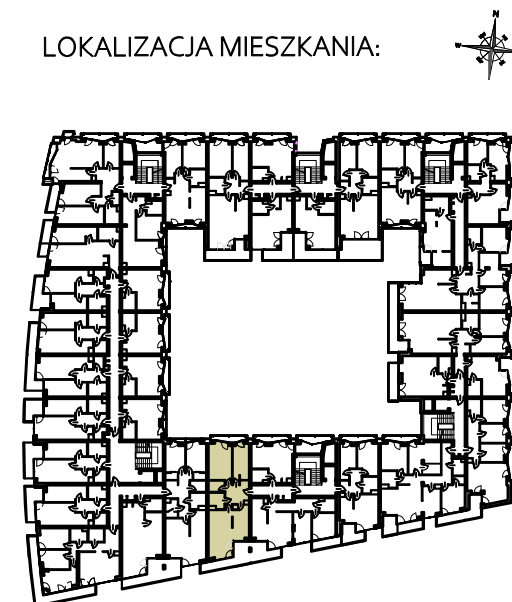

LEGENDA:

- ściany konstrukcyjne
- ściany działowe
- ściany działowe nadające się do demontażu
- wejście do mieszkania
- kanapa
- zlewozmywak
- lodówka
- telewizor
- WC
- wanna
- umywalka

## Inwestor/ Biuro Sprzedaży:

KD DEVELOPER Sp. z o.o.  
Osiedle Niewiadów 49  
97-225 UJAZD

APARTAMENTY REDUTA  
Ul. Łużyczan 10/U6  
20-830 LUBLIN  
TEL. +48 531-353-350  
e-mail: biuro@apartamentyreduta.pl

Rysunek na podstawie projektu budowlanego.  
Mogą wystąpić nieznaczne zmiany w projekcie wykonawczym.  
Plan przedstawia przykładową aranżację lokalu.

Pomiar powierzchni użytkowej dokonywany jest według PN-ISO 9836:2011. Wymiary powierzchni poszczególnych pomieszczeń pochodzą z projektu budowlanego. Wymiary podano w stanie surowym. Końcowe wymiary określi dokumentacja powykonawcza