




M15

4 POKOJE + ANEKS KUCHENNY 99,28 m²


KLATKA NR 1, 3 PIĘTRO

RÓG UL. LUBOMELSKIEJ I UL. CZECHOWSKIEJ


RZUT MIESZKANIA:

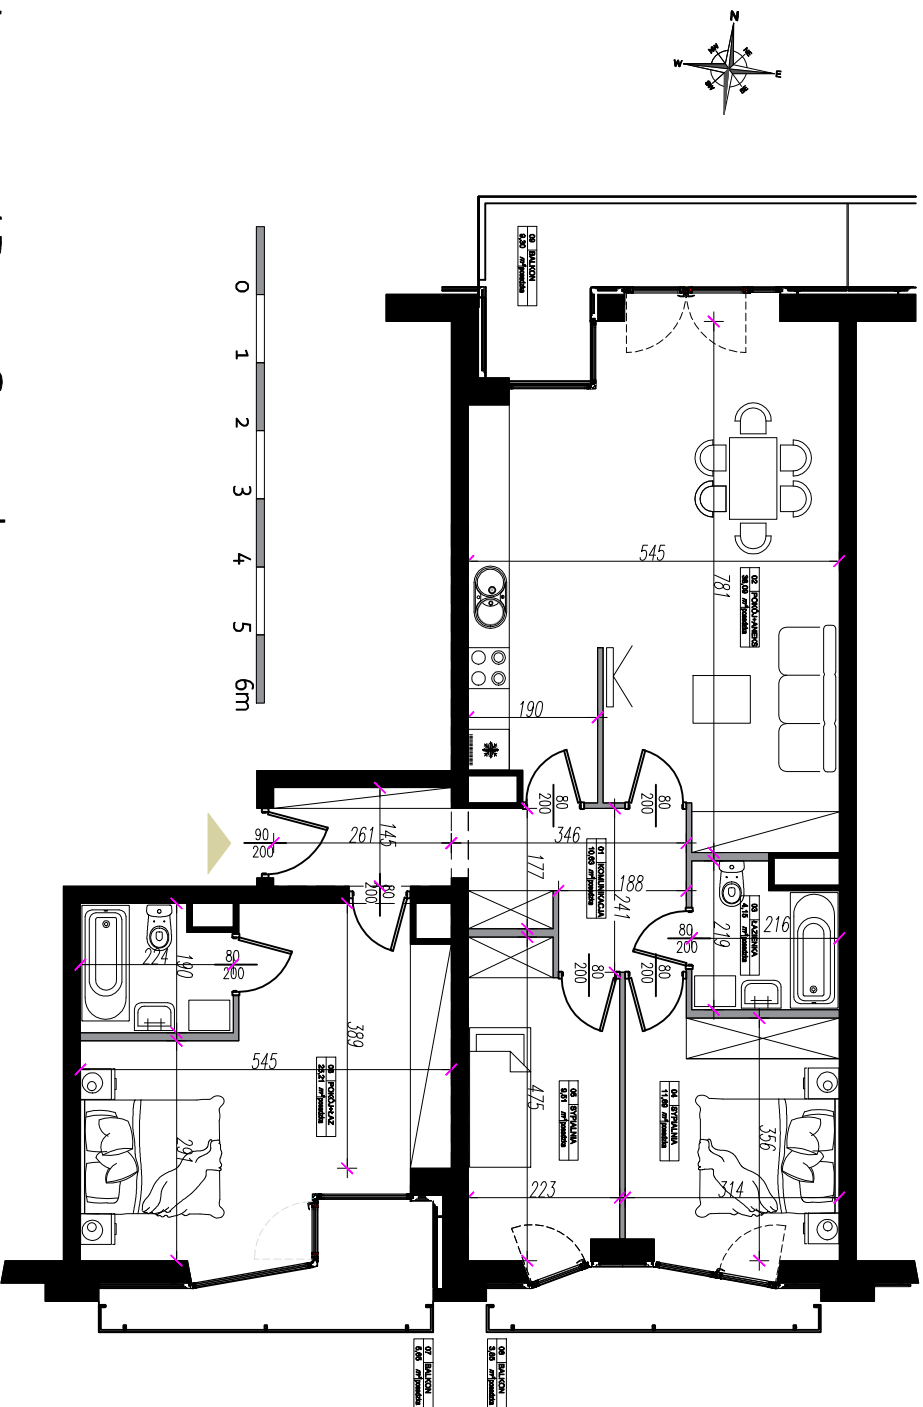

LOKALIZACJA MIESZKANIA:

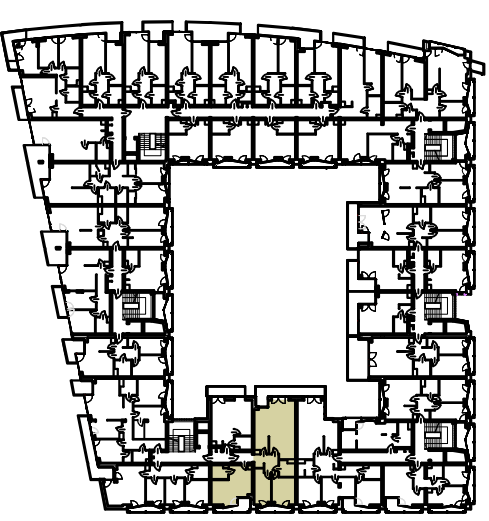

LEGENDA:

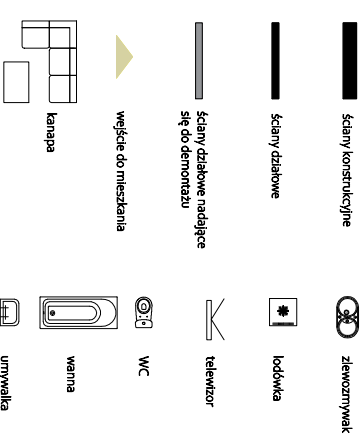

Inwestor/ Biuro Sprzedaży:

KD DEVELOPER Sp. z o.o.

Osiedle Niewiadów 49

97-225 UJAZD

APARTAMENTY REDUTA

Ul. Łużycczan 10/U6

20-830 LUBLIN

TEL. +48 531-353-350

e-mail: biuro@apartamentyreduta.pl

Rysunek na podstawie projektu budowlanego.
Mogą wystąpić niezauważalne zmiany w projekcie wykonawczym.
Plan przedstawia przybliżoną aranżację lokali.
Pomiar powierzchni użytkowej dokonany jest według PN-ISO 9836:2011. Wymiary powierzchni poszczególnych pomieszczeń pochodzą z projektu budowlanego. Wymiary podano w stanie surowym. Końcowe wymiary określi dokumentacja powykonawcza