




M176

4 POKOJE + ANEKS KUCHENNY 92,68 m²


KLATKA NR 6, 3 PIĘTRO

RÓG UL. LUBOMELSKIEJ I UL. CZECHOWSKIEJ

RZUT MIESZKANIA:

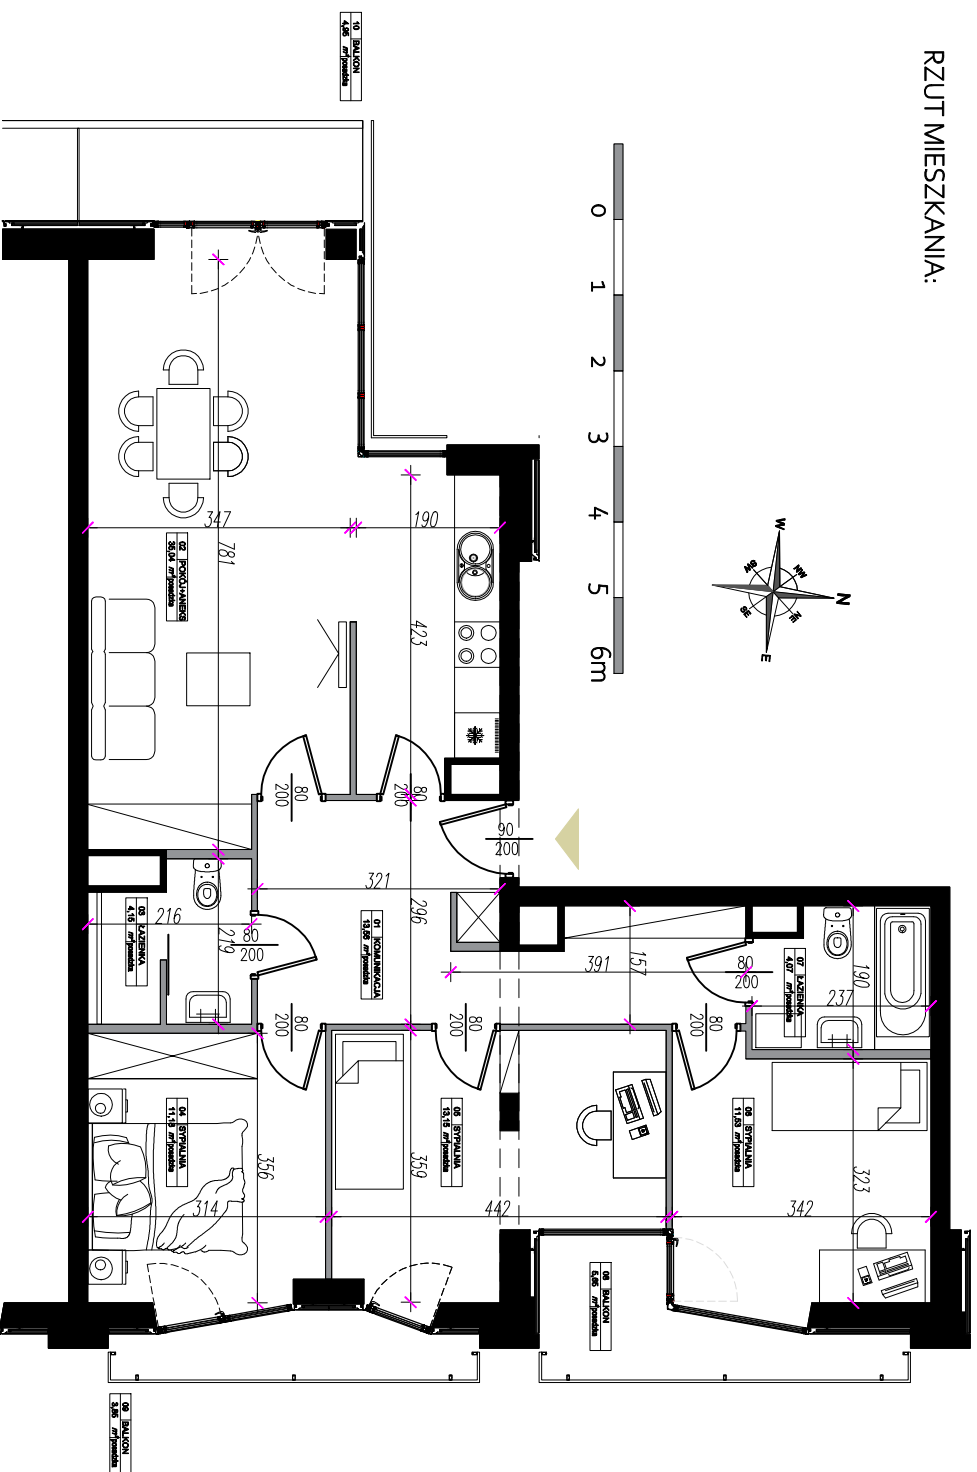

LOKALIZACJA MIESZKANIA:

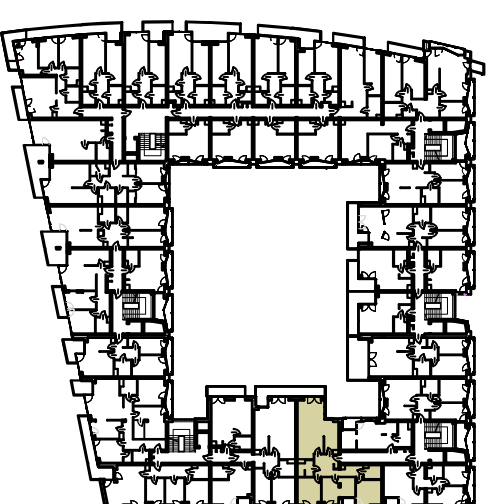

LEGENDA:

	ściany konstrukcyjne		złomowisko
	ściany działowe		łódź
	ściany działowe nadające się do demontażu		telewizor
	wejście do mieszkania		WC
	kanapa		wanna
	umywalka		

Inwestor/ Biuro Sprzedaży:

KD DEVELOPER Sp. z o.o.
Osiedle Niewiadów 49
97-225 UJAZD

APARTAMENTY REDUTA
Ul. Łużycczan 10/16
20-830 LUBLIN
TEL. +48 531-353-350
e-mail: biuro@apartamentyreduta.pl

Rysunek na podstawie projektu budowlanego.
Mogą wystąpić niezauważalne zmiany w projekcie wykonawczym.
Plan przedstawia przybliżoną aranżację lokalu.
Pomiar powierzchni użytkowej dokonywany jest według PN-ISO 9836:1997. Wymiary powierzchni poszczególnych pomieszczeń pochodzą z projektu budowlanego. Wymiary podano w stanie surowym. Końcowe wymiary określi dokumentacja powykonawcza