
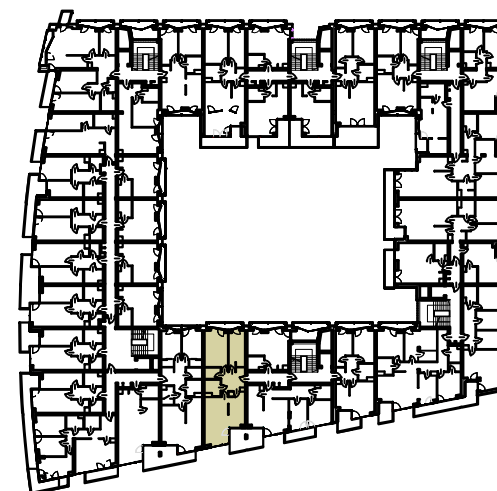


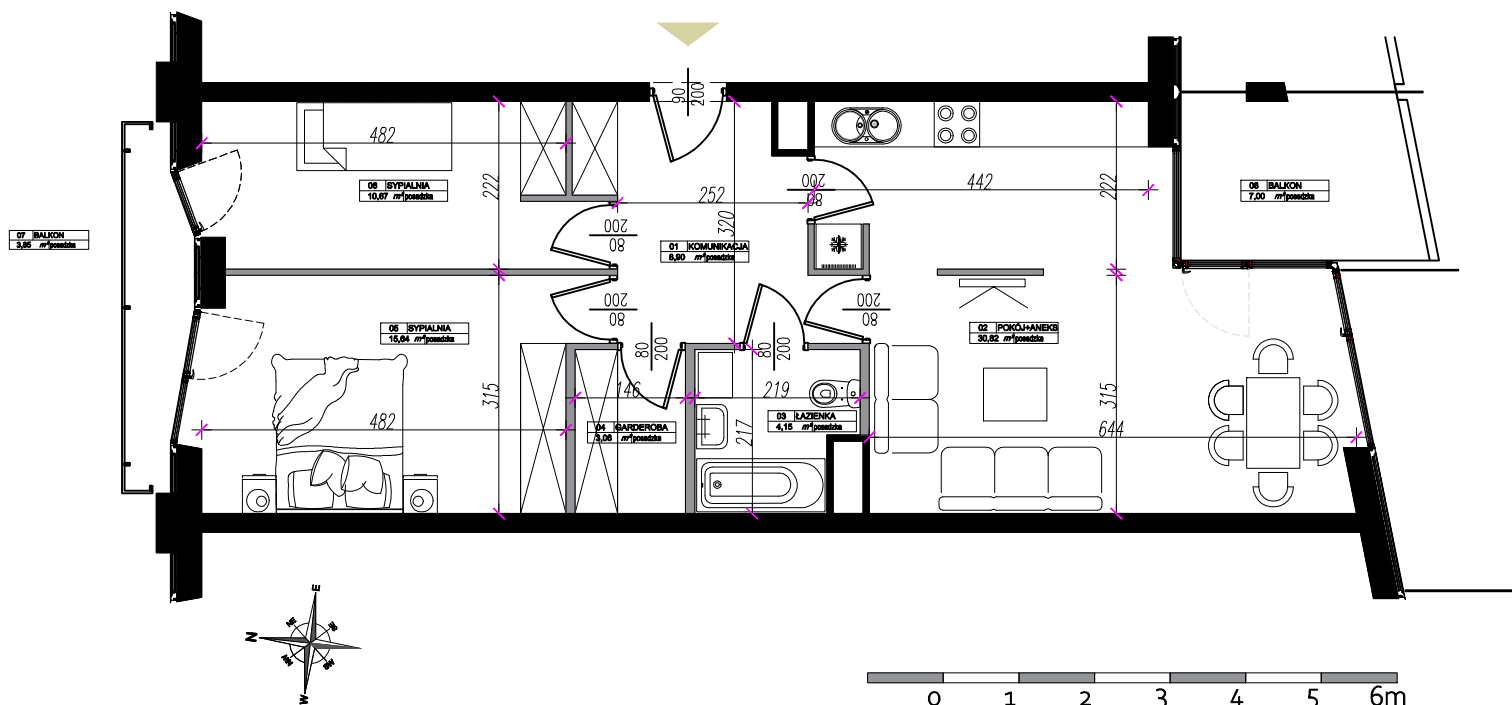

	ściany konstrukcyjne		zlewowymywak
	ściany działowe		łódówka
	ściany działowe nadające się do demontażu		telewizor
	wejście do mieszkania		WC
	kanapa		wanna
			umywalka

Pomiar powierzchni użytkowej dokonywany jest według PN-ISO 9836:2011. Wymiary powierzchni poszczególnych pomieszczeń pochodzą z projektu budowlanego. Wymiary podano w stanie surowym. Końcowe wymiary określi dokumentacja powykonawcza